
04003561404940008



ΕΦΗΜΕΡΙΣ ΤΗΣ ΚΥΒΕΡΝΗΣΕΩΣ

ΤΗΣ ΕΛΛΗΝΙΚΗΣ ΔΗΜΟΚΡΑΤΙΑΣ

ΤΕΥΧΟΣ ΤΕΤΑΡΤΟ — Αρ. Φύλλου **356**

14 Απριλίου 1994

ΠΕΡΙΕΧΟΜΕΝΑ

ΑΝΑΔΑΣΩΣΕΙΣ

ΑΠΟΦΑΣΕΙΣ

ΠΟΛΕΟΔΟΜΙΑ

ΔΙΑΤΑΓΜΑΤΑ

Διορθώσεις σφαλμάτων

ΑΝΑΔΑΣΩΣΕΙΣ

ΑΠΟΦΑΣΕΙΣ

Αριθ. 811 (1)

Κήρυξη αναδασωτέας έκτασης 1010 στρεμμάτων στην θέση «Καλύβια Βίκου Κρήνης» Κοινότητας Θόλου Ν. Δράμας.

Ο ΝΟΜΑΡΧΗΣ ΔΡΑΜΑΣ

Έχοντας υπόψη:

1. Τις διατάξεις του Ν.3200/55 περί διοικητικής αποκέντρωσης όπως τροποποιήθηκε και συμπληρώθηκε μεταγενέστερα με το Ν.Δ. 532/70.

2. Τις διατάξεις του άρθρου 177 παρ. 3 του Συντάγματος.

3. Τις διατάξεις του Ν.998/79 «Περί προστασίας δασών κ.λ.π.» και ειδικώτερα:

α) Του άρθρου 41 παρ. 1, β) του άρθρου 38 παρ. 1.

4. Τις διαταγές του Υπουργείου Γεωργίας:

α) 160417/1180/8.7.80, β) 182447/3049/24.9.80.

5. Την 1982/24.3.1994 πρόταση του Δασαργείου Δράμας με την οποία προτείνεται η κήρυξη της έκτασης που αναφέρεται στο θέμα ως αναδασωτέας.

6. Την αριθ. 6886/εγκ. 162/25.5.90 απόφαση του Νομάρχη Δράμας «Περί κατανομής αρμοδιοτήτων», αποφασίζουμε:

Κηρύσσουμε αναδασωτέα με σκοπό την επαναδημιουργία με φυσική αναγέννηση της δασικής βλάστησης που καταστράφηκε από την πυρκαγιά της 21.3.1994 και τη διατήρηση του χαρακτήρα της τη δημ. δασική έκταση εμβαδού χιλίων δέκα (1010) στρεμμάτων που βρίσκεται στη θέση «Καλύβια Βίκου Κρήνης» Κοινότητας Θόλου και προσδιορίζεται από τα στοιχεία ΑΒΓΔΕΖΗΘΙΚΑ και έχει όρια:

Ανατολικά: Δημόσιο δάσος δρυός

Δυτικά: Δημόσιο δάσος δρυός

Βόρεια: Δημόσιο δάσος δρυός

Νότια: Δημόσια δασική έκταση

όπως φαίνεται στο συνημμένο διάγραμμα που αποτελεί αναπόσπαστο μέρος της απόφασης αυτής.


Η απόφαση αυτή να δημοσιευθεί στην Εφημερίδα της Κυβερνήσεως.

Δράμα, 29 Ιουλίου 1994

Με εντολή Νομάρχη
Ο Διευθυντής δασών
ΝΙΚ. ΣΤΕΦΟΥΛΗΣ


ΑΠΟΣΠΑΣΜΑ ΧΑΡΤΟΥ ΠΕΡΙΟΧΗΣ ΚΡΗΝΗΣ – ΚΟΙΝΟΤΗΤΑΣ ΘΟΛΟΥ

κλμ 1:20.000

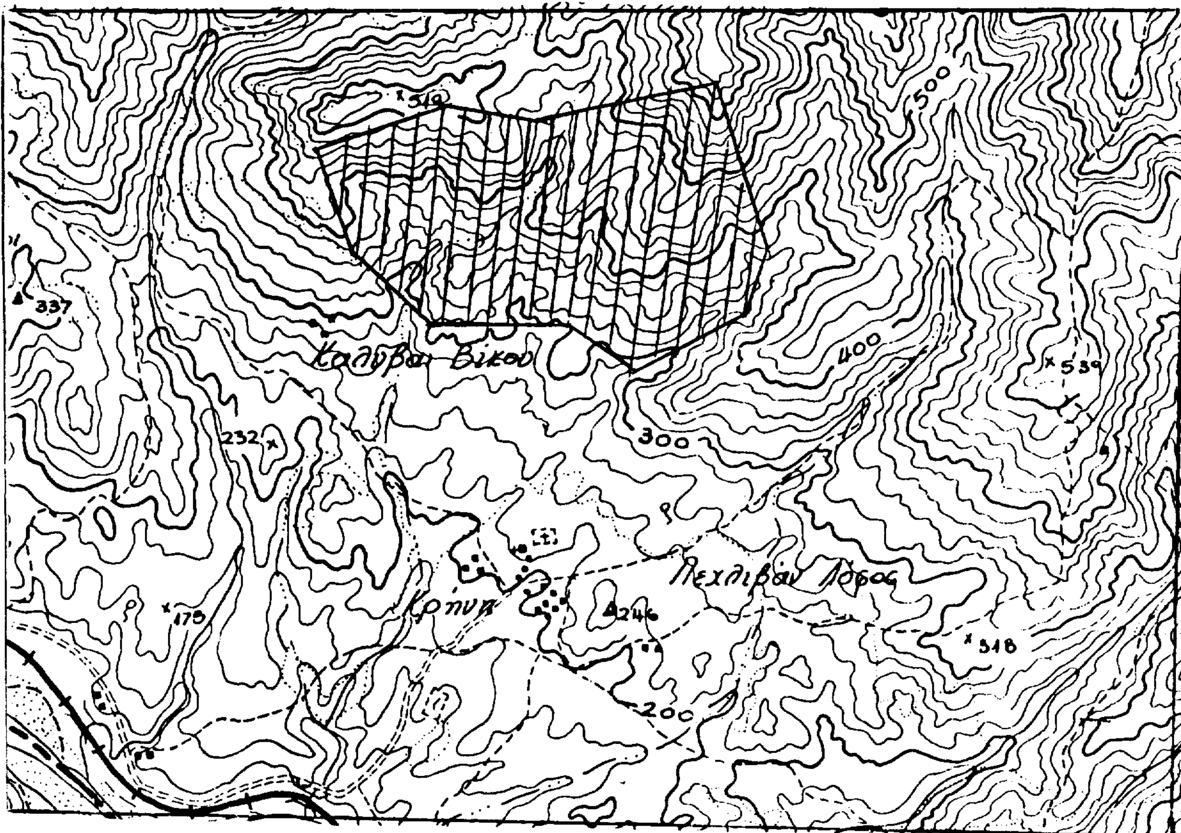

Σχεδιάγραμμα καμένης έκτασης

ΑΒΓΔΕΖΗΘΙΚΑ: 1010 στρ κλμ 1:20.000

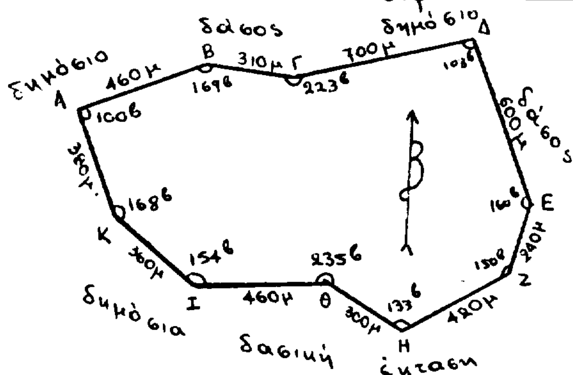

Δράμα 24-3-1994

Η Συντάκτης

Φτουχίδου Ε.
Δασολόγος

Ο Δασάρχης
κ.α.α

Γεωρ. Γαιδουμουσίδης
Δασολόγος Δ/ντής Α'

ΘΕΩΡΗΘΗΚΕ

Δράμα 28-3-1994

Ο Δ/ντης Δασών

Νικ. Στεφουλης
Δασολόγος Δ/ντης Α'

Αριθ. 460 (2)

Κήρυξη αναδασωτέας έκτασης 6574,97 μ² στην θέση «Πευκόλογγος» Κοινότητας Βασιλικού Ν. Ζακύνθου.

Η ΝΟΜΑΡΧΗΣ ΖΑΚΥΝΘΟΥ

Έχοντας υπόψη:

1. Τις διατάξεις του Ν.3200/55 περί διοικητικής αποκέντρωσης όπως τροποποιήθηκε και συμπληρώθηκε μεταγενέστερα με το Ν.Δ. 532/70.

2. Τις διατάξεις του άρθρου 117 παρ. 3 του Συντάγματος.

3. Τις διατάξεις του Ν.998/79 «Περί προστασίας δασών κ.λ.π.» και ειδικότερα:

α) Του άρθρου 41 παρ. 1, β) του άρθρου 38 παρ. 1.

4. Τις διαταγές του Υπουργείου Γεωργίας:

α) 160417/1180/8.7.80, β) 182447/3049/24.9.80.

5. Την προφορική πρόταση του Δ/ντή Δασών Ζακύνθου με την οποία προτείνεται η κήρυξη της έκτασης που αναφέρεται στο θέμα ως αναδασωτέας, δεδομένου ότι η δασική βλάστηση της έκτασης αυτής που βρίσκεται στην θέση «Πευκόλογγος» Κοινότητας Βασιλικού, καταστράφηκε από παράνομη εκχέρσωση, αποφασίζουμε:

Κηρύσσουμε αναδασωτέα με σκοπό την προστασία και επαναδημιουργία της δασικής βλάστισης που καταστράφηκε από παράνομη εκχέρσωση τη δημόσια δασική έκταση εμβαδού 6574,97 μ² που βρίσκεται στη θέση «Πευκόλογγος» Κοινότητας Βασιλικού και προσδιορίζεται από τα στοιχεία Α, Β, Γ, 1, 2, 3, 4, 5, 6, Θ, Ι, Κ, Λ, Μ, Α και έχει όρια:

Ανατολικά: Αγροτική έκταση

Δυτικά: Ρέμα και δημόσιο δάσος

Βόρεια: Δημόσια έκταση αειφύλλων πλατυφύλλων και ποώδη βλάστηση

Νότια: Δασικός δρόμος πλάτους ≃ 2,30 m


όπως φαίνεται στο συνημμένο διάγραμμα που αποτελεί αναπόσπαστο μέρος της απόφασης αυτής.

Η απόφαση αυτή να δημοσιευθεί στην Εφημερίδα της Κυβερνήσεως.

Ζάκυνθος, 23 Μαρτίου 1994

Η Νομάρχης

ΑΙΚΑΤΕΡΙΝΗ ΚΟΥΤΑΛΑ

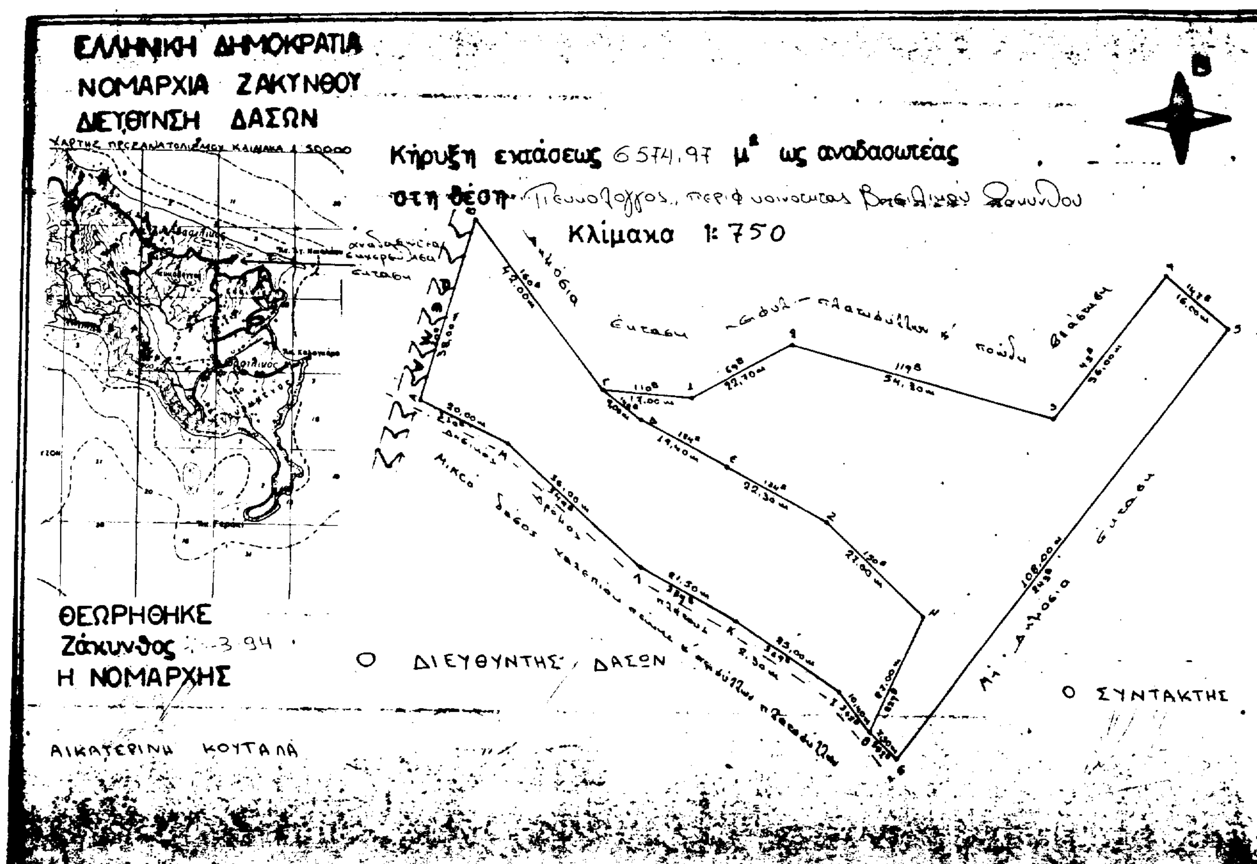

Αριθ. 620 (3)

Κήρυξη αναδασωτέας έκτασης 1,930 στρεμμάτων στη θέση «Παράδεισος» ή «Παλιούργια» περ. Κατούνας Λευκάδας.

Ο ΝΟΜΑΡΧΗΣ ΛΕΥΚΑΔΑΣ

Έχοντας υπόψη:

1. Τις διατάξεις του Ν.3200/55 περί διοικητικής αποκέντρωσης όπως τροποποιήθηκε και συμπληρώθηκε μεταγενέστερα με το Ν.Δ. 532/70.

2. Τις διατάξεις του άρθρου 117 παρ. 3 του Συντάγματος.

3. Τις διατάξεις του Ν.998/79 «Περί προσταστίας δασών κ.λ.π.» και ειδικώτερα:

α) Του άρθρου 41 παρ. 1, β) του άρθρου 38 παρ. 1.

4. Τις διαταγές του Υπουργείου Γεωργίας:

α) 160417/1180/8.7.80, β) 182447/3049/24.9.80.

5. Την .... πρόταση τηε Δ/νσης Δασών Λευκάδας, αποφασίζουμε:

Κηρύσσουμε αναδασωτέα με σκοπό την προστασία και επαναφορά της δασικής βλάστησης με φυσική αναγέννηση την δημοσία δασική έκταση, εμβαδού 1,112 + 0,818 = 1,930 στρ. που βρίσκεται στη θέση «Παράδεισος» ή «Παλιούργια» περ. Κατούνας Λευκάδας και προσδιορίζεται από τα στοιχεία Α Β Γ Δ Ε Ζ Η Θ Ι Κ Α και Α' Β' Γ' Δ' Ε' Ζ' Η' Θ' Α' και έχει όρια:

Ανατολικά: 1) Με Δημόσιο δάσος, 2) με Δημόσιο δάσος

Δυτικά: 1) Με Δημόσιο δάσος, 2) με ελαιόκτημα

Βόρεια: 1) Με Δημόσιο δάσος, 2) με αγροτικό δρόμο


Νότια: 1) Με χωράφι, 2) με Δημόσιο δάσος

όπως φείνεται στο συνημμένο διάγραμμα που αποτελεί αναπόσπαστο μέρος της απόφασης αυτής.

Η απόφαση αυτή να δημοσιευθεί στην Εφημερίδα της Κυβερνήσεως.

Λευκάδα, 31 Μαρτίου 1994

Ο Νομάρχης
ΕΠ. ΜΠΛΑΤΣΗΣ

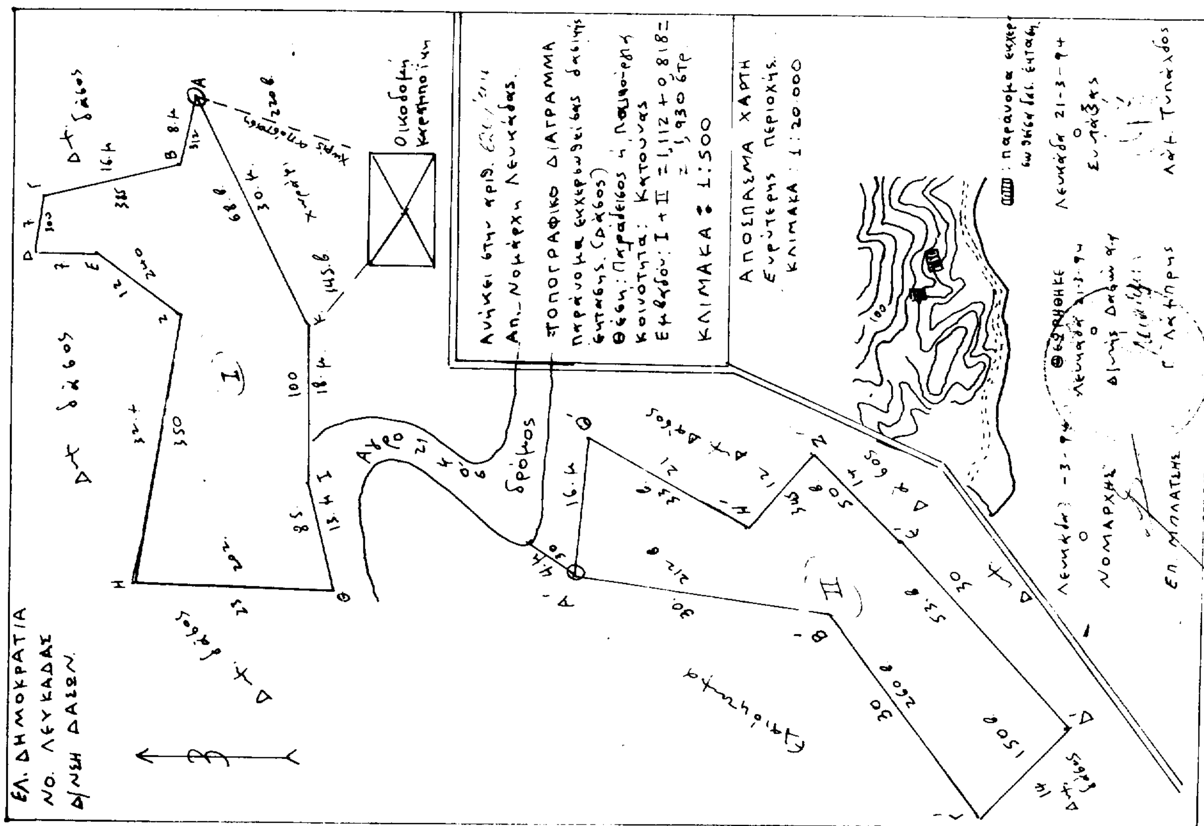

ΠΟΛΕΟΔΟΜΙΑ

ΔΙΑΤΑΓΜΑΤΑ

Αριθ. Γ.5989 (4)

Έγκριση τοπικού ρυμοτομικού σχεδίου στην εκτός σχεδίου περιοχή του Δήμου Ασπροπύργου (Ν. Αττικής) για τον καθορισμό χώρου ανέγερσης Δημοτικού Σχολείου και καθορισμός όρων και περιορισμών δόμησης αυτού.

Ο ΠΡΟΕΔΡΟΣ ΤΗΣ ΕΛΛΗΝΙΚΗΣ ΔΗΜΟΚΡΑΤΙΑΣ

Έχοντας υπόψη:

1. Τις διατάξεις του άρθρου 26 του Ν.1337/83 «Επέκταση των πολεοδομικών σχεδίων, οικιστική ανάπτυξη και σχετικές ρυθμίσεις» (Α' 33), όπως αντικαταστάθηκε με την παρ. 13 του άρθρου 8 του Ν.1512/85 «Τροποποίηση και συμπλήρωση πολεοδομικών διατάξεων, ρύθμιση συναφών θεμάτων και θεμάτων του Ταμείου Νομικών» (Α' 4).

2. Τις διατάξεις των άρθρων 6 (παρ. 1), 7, 8, 9 και 16 του Ν.1577/1985 «Γενικός Οικοδομικός Κανονισμός» (Α' 210), όπως τροποποιήθηκαν με το άρθρο 13 (παρ. 1, 2 και 3) του Ν.1647/1986 «Οργανισμός Κτηματολογίου και Χαρτογραφήσεων Ελλάδος (ΟΚΧΕ) και άλλες σχετικές διατάξεις» (Α' 141) και το άρθρο 1 (παρ. 3, 4) του Ν.1772/1988 «Τροποποίηση διατάξεων του Ν.1577/1985 «ΓΟΚ» και άλλες διατάξεις» (Α' 91).

3. Τις διατάξεις της παρ. 1 (εδ. ιδ) του άρθρου 23 του Ν.1558/1985 «Κυβέρνηση και Κυβερνητικά Όργανα» (Α' 137).

4. Τις διατάξεις του άρθρου 29Α του Ν.1558/1985 όπως αυτό προστέθηκε με το άρθρο 27 του Ν.2081/92 (Α' 154).

5. Το γεγονός ότι από τις διατάξεις του παρόντος δεν προκαλείται δαπάνη σε βάρος του κρατικού προϋπολογισμού και του οικείου ΟΤΑ.

6. Την 52/1994 γνωμοδότηση του Συμβουλίου της Επικρατείας, με πρόταση του Υπουργού Περιβάλλοντος Χωροταξίας και Δημοσίων Έργων, αποφασίζουμε:

Άρθρο 1

Εγκρίνεται τοπικό ρυμοτομικό σχέδιο στην εκτός σχεδίου περιοχή του Δήμου Ασπροπύργου (Ν. Αττικής) στη θέση «Ελληνορώσων» για τον καθορισμό χώρου ανέγερσης Δημοτικού Σχολείου, όπως φαίνεται με στοιχεία Α, Β, Γ, Δ, Ε, Ζ, Η, Α στο σχετικό πρωτότυπο διάγραμμα σε κλίμακα 1:1000 που θεωρήθηκε από τον Προϊστάμενο της Διεύθυνσης Τοπογραφικών Εφαρμογών με την 5989/1994 πράξη του και που αντίτυπό του σε φωτοσμίκρυνση δημοσιεύεται με το παρόν διάταγμα.

Άρθρο 2

Οι όροι και περιορισμοί δόμησης του παραπάνω χώρου καθορίζονται ως εξής:

α) Μέγιστο ποσοστό κάλυψης: Σαράντα τοις εκατό (40%) της επιφανείας του χώρου.

β) Συντελεστής δόμησης: Τέσσερα δέκατα (0,4).

γ) Μέγιστο επιτρεπόμενο ύψος των ανεγερθησομένων κτιρίων: Έντεκα (11) μέτρα.

Πάνω από το μέγιστο επιτρεπόμενο ύψος των κτιρίων επιτρέπεται κατασκευή στέγης ύψους δύο μέτρων (2,00 μ.).

δ) Τα κτίρια τοποθετούνται σε απόσταση πέντε μέτρων (5,00 μ.) από τα όρια του χώρου ή τις ρυμοτομικές γραμμές.

Άρθρο 3

Η ισχύς του παρόντος διατάγματος αρχίζει από τη δημοσίευσή του στην Εφημερίδα της Κυβερνήσεως.

Στον Υπουργό Περιβάλλοντος Χωροταξίας και Δημοσίων Έργων αναθέτουμε τη δημοσίευση και εκτέλεση του παρόντος διατάγματος.

Αθήνα, 4 Απριλίου 1994

Ο ΠΡΟΕΔΡΟΣ ΤΗΣ ΔΗΜΟΚΡΑΤΙΑΣ

ΚΩΝΣΤΑΝΤΙΝΟΣ Γ. ΚΑΡΑΜΑΝΛΗΣ

Ο ΥΠΟΥΡΓΟΣ

ΠΕΡΙΒΑΛΛΟΝΤΟΣ ΧΩΡΟΤΑΞΙΑΣ ΚΑΙ ΔΗΜΟΣΙΩΝ ΕΡΓΩΝ

ΚΩΣΤΑΣ ΛΑΛΙΩΤΗΣ

ΝΟΜΑΡΧΙΑ ΑΤΤΙΚΗΣ
ΔΙΕΥΘΥΝΣΗ ΠΟΛΕΟΔΟΜΙΑΣ

ΚΤΗΜΑΤΟΛΟΓΙΚΟ ΔΙΑΓΡΑΜΜΑ

ΟΔΟΣ ΚΑΜΑΡΗ

ΑΓΙΑ ΤΡΙΑΣ

ΧΩΡΟΣ ΔΗΜΟΤΙΚΟΥ ΣΧΟΛΕΙΟΥ (Α,Β,Γ,Δ,Ε,Ζ,Η,Α)


ΧΩΡΟΣ ΓΙΑ ΤΗΝ ΑΝΕΓΕΡΣΗ
ΔΗΜΟΤΙΚΟΥ ΣΧΟΛΕΙΟΥ
ΜΕ ΤΑ ΣΤΟΙΧΕΙΑ Α,Β,Γ,Δ,Ε,Ζ,Η,Α
Ε(α,β,γ,δ,ε,ζ,η,α) =4620 τ.μ.

ΑΒ=43.86
ΒΓ=44.86
ΓΔ=18.07
ΔΕ=38.36
ΕΖ=66.50
ΗΖ=7.50
ΑΗ=55.0

ΠΡΟΣ ΑΣΠΡΟΠΥΡΓΟ

ΚΛ: 1: 500


Κλιμακα 1:1000

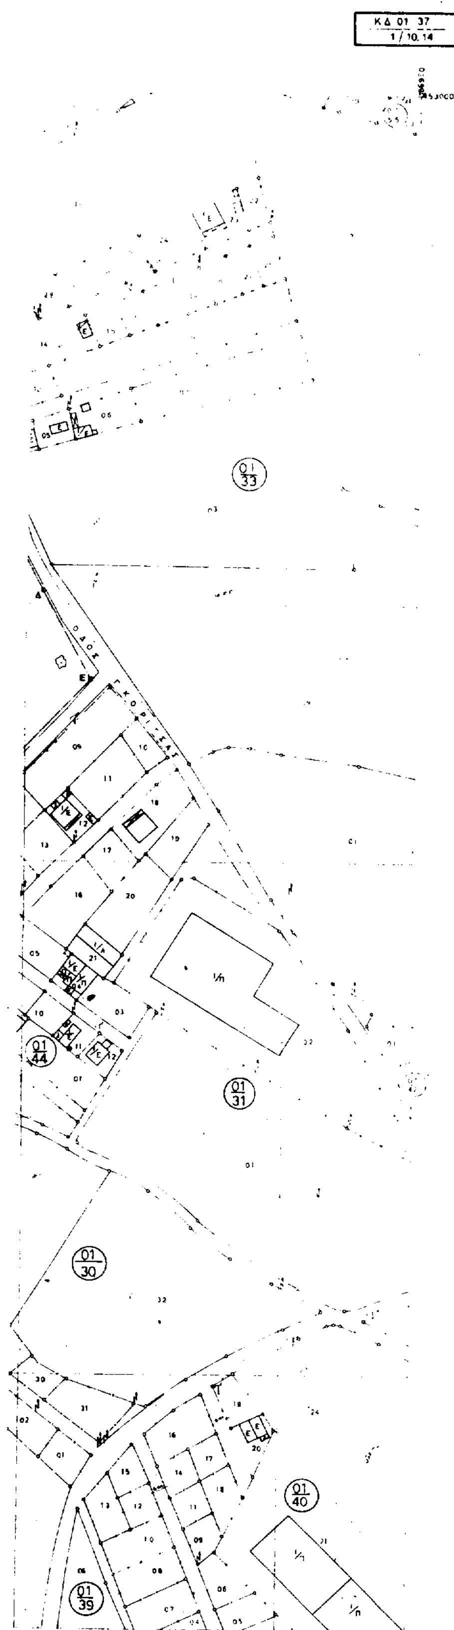

ΣΗΜΕΙΩΣΗ

Το διάγραμμα σε κλίμακα 1: 1000 συντάχθηκε απο Α/Φ λήψης 1982 και ενημερώθηκε με επίγειες μεθόδους το 1985 απο το μελετητικό γραφείο Α. ΠΑΠΑΔΟΠΟΥΛΟΥ.

Το διάγραμμα σε κλίμακα 1: 500 συντάχθηκε με επίγειες μεθόδους τον Ιούνιο 1993

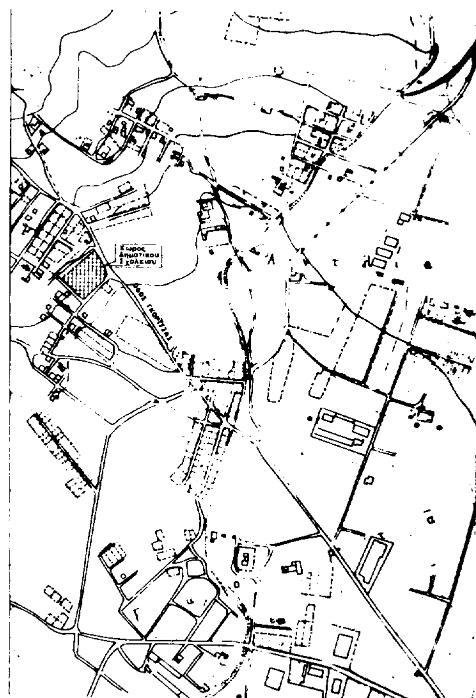

ΚΛ: 1:5000
ΑΠΟΣΠΑΣΜΑ ΧΑΡΤΗ Γ.Υ.Σ

ΥΠΟΜΝΗΜΑ

ΑΒΓΔΕΖΗΑ: Χώρος για την ανέγερση Δημοτικού Σχολείου

ΟΡΟΙ ΔΟΜΗΣΗΣ

Σ.Δ	Τέσσερα δέκατα (0.4)
Κάλυψη	Σαράντα εκατοστά (40%)
Μέγιστο επιτρεπόμενο ύψος	11 μ. Το ύψος αυτό αυξάνεται κατά 2μ. σε περίπτωση κατασκευής στέγης.

Γ 5989/94

18 Μαρτίου 1994

ΝΟΜΑΡΧΙΑ ΔΥΤΙΚΗΣ ΑΤΤΙΚΗΣ
ΔΗΜΟΣ ΑΣΠΡΟΠΥΡΓΟΥ
ΤΕΧΝΙΚΗ ΥΠΗΡΕΣΙΑ

Δ/ντής

ΜΕΛΕΤΗ:
ΤΟΠΙΚΟ ΡΥΜΟΤΟΜΙΚΟ ΣΧΕΔΙΟ
ΚΑΘΟΡΙΣΜΟΥ ΧΩΡΟΥ ΑΝΕΓΕΡΣΗΣ ΔΗΜΟΤΙΚΟΥ ΣΧΟΛΕΙΟΥ-
ΚΑΘΟΡΙΣΜΟΥ ΟΡΩΝ ΚΑΙ ΠΕΡΙΟΡΙΣΜΩΝ ΔΟΜΗΣΗΣ ΑΥΤΟΥ

ΣΥΝΤΑΞΗ 07 1993

Ο Μηχανικος
Ι ΑΒΡΑΑΜ
Αρχιτ Μηχανικός

ΘΕΩΡΗΣΗ 07 1993

Ο προιστάμενος των
Τεχνικών Υπηρεσιών
Γ ΤΕΡΖΟΓΛΟΥ
Αρχιτ Μηχανικός

ΑΣΠΡΟΠΥΡΓΟΣ ΙΟΥΛΙΟΣ 1993

ΔΙΟΡΘΩΣΕΙΣ ΣΦΑΛΜΑΤΩΝ

(5)

Στην 58359/3595/28.8.1986 απόφαση του Υπουργού ΠΕ.ΧΩ.Δ.Ε. που δημοσιεύθηκε στο ΦΕΚ 847/17.9.1986 (τ. Δ') και αφορά χαρακτηρισμό διατηρητέου κτιρίου γίνονται οι εξής διορθώσεις:

Στο τοπογραφικό διάγραμμα (σελίδα 8497) που συνοδεύει την Απόφαση διορθώνονται δύο αριθμητικά λάθη. Τα εσφαλμένα επτά μέτρα και ενενήντα εκατοστά (7,90 cm) και τέσσερα μέτρα και δέκα εκατοστά (4,10 cm), με τα ορθά εννέα μέτρα (9,0 m) και τέσσερα μέτρα και εβδομήντα εκατοστά (4,70 cm) αντίστοιχα, όπως φαίνονται στο τοπογραφικό διάγραμμα που ακολουθεί.

(Από το Υπουργείο Μακεδονίας - Θράκης)

ΤΟΠΟΓΡΑΦΙΚΟ ΔΙΑΓΡΑΜΜΑ ΟΤ 204

ΟΙΚΟΠΕΔΟ ΥΠΟ ΣΤΟΙΧΕΙΑ ΑΒΓΔΕΖΗΘΑ Ε=10830μ²

ΙΔΙΟΚΤΗΣΙΑΣ ΤΣΑΛΟΠΟΥΛΟΥ ΙΩΑΝΝΗ

ΙΟΥΛΙΟΣ 1993 ΚΛΙΜΑΚΑ 1:500 Ο ΣΥΝΤΑΞΑΣ

Δημήτριος Ξανθόπουλος
Εργοδηγός Τοπογράφος
Δήμου Κατερίνης

ΥΠΟΜΝΗΜΑ

ΑΡΧΙΚΗ ΙΔΙΟΚΤΗΣΙΑ ΑΒΓΔΕΖΗΘΑ ΕΜΒ = 10830μ²

ΠΡΟΣ ΑΠΑΛΛΟΤΡΙΩΣΗ ΑΒΓΗΚΘΑ ΕΜΒ = 636,0μ²

ΑΠΟΜΕΝΩΝ ΟΙΚΟΠΕΔΟ ΙΔΕΖΗΚΙ ΕΜΒ = 445,0μ²

